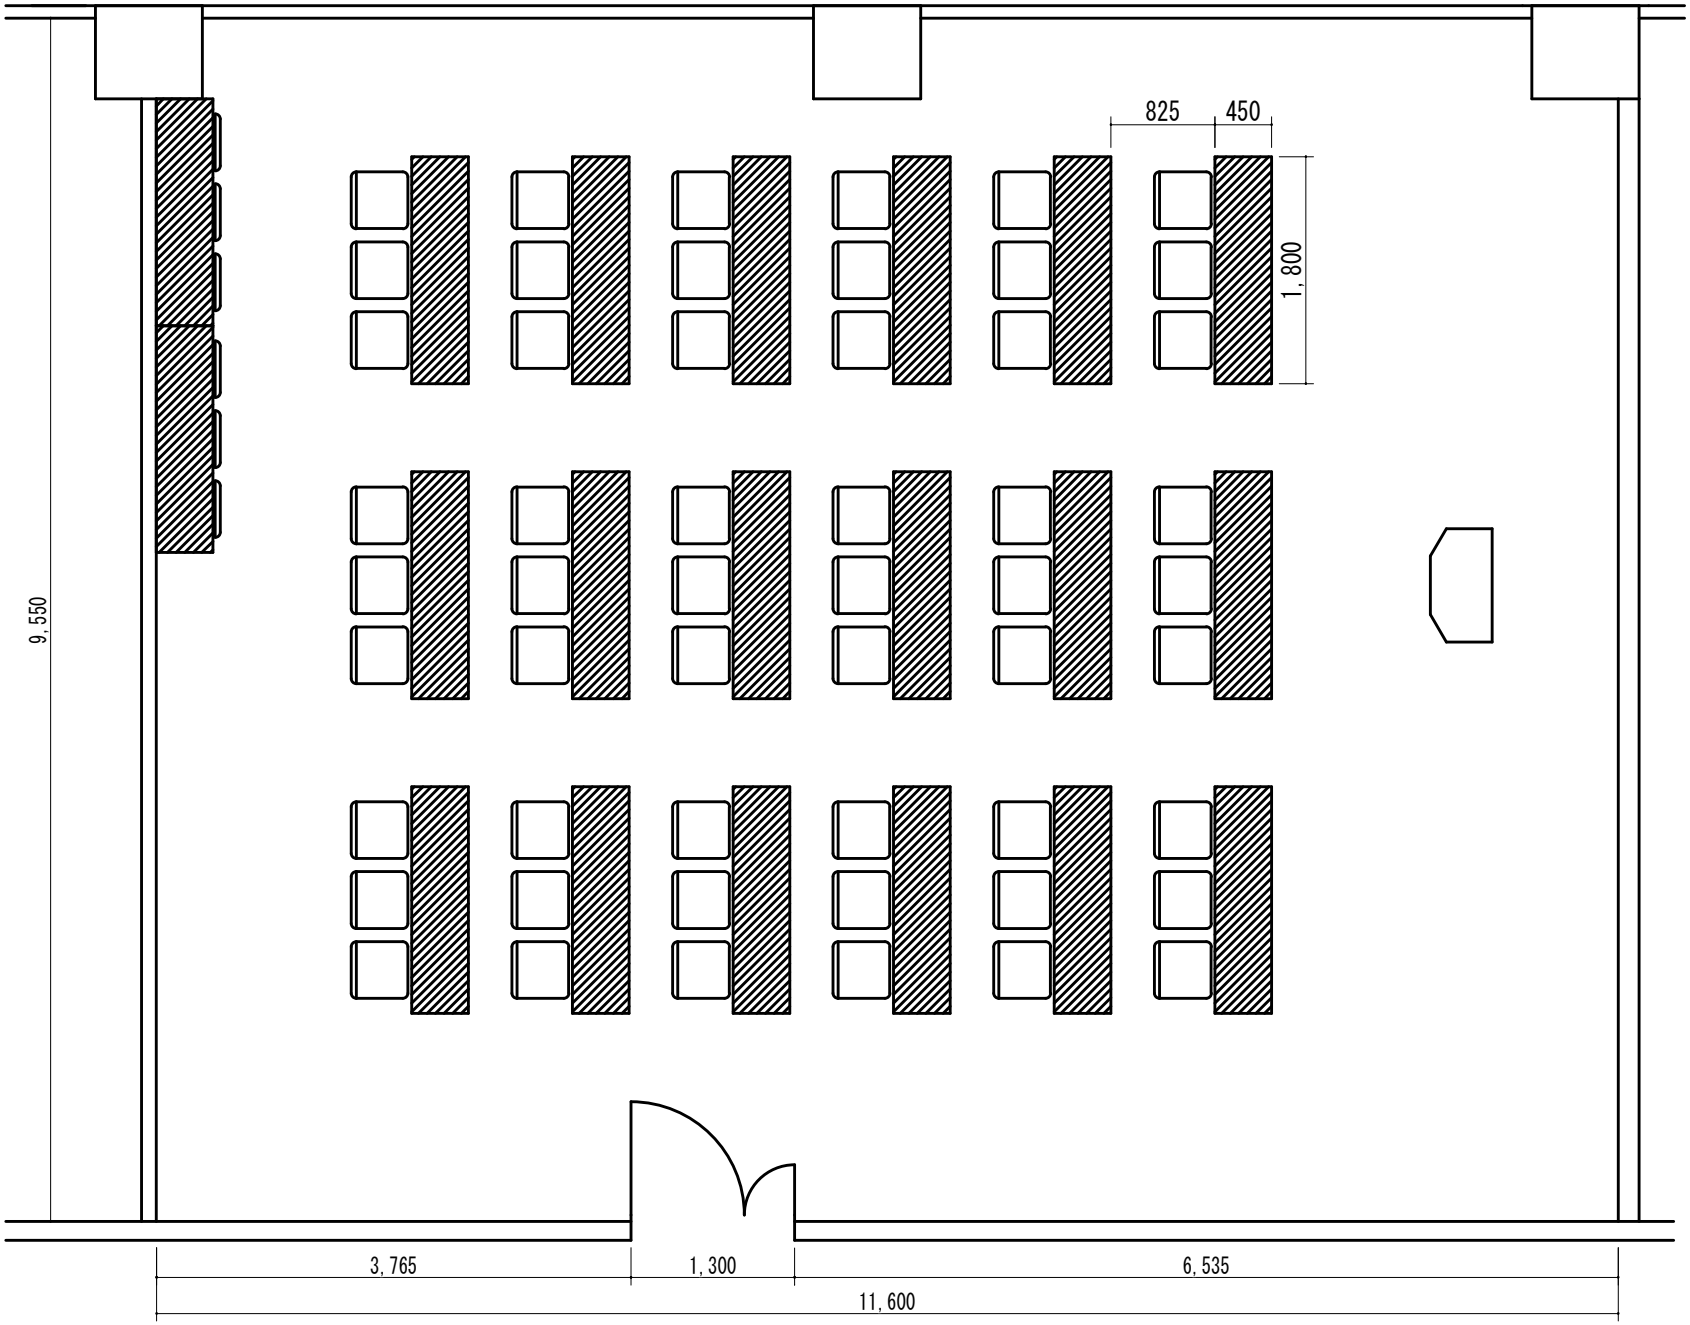

	工事名称	設計年月日	設計	検図	承認印	
	図面名称 3階302会議室平面図		製図	担当	縮尺 A4：1/60	図面No