


テクスピアホール舞台断面図（吊り物機構）

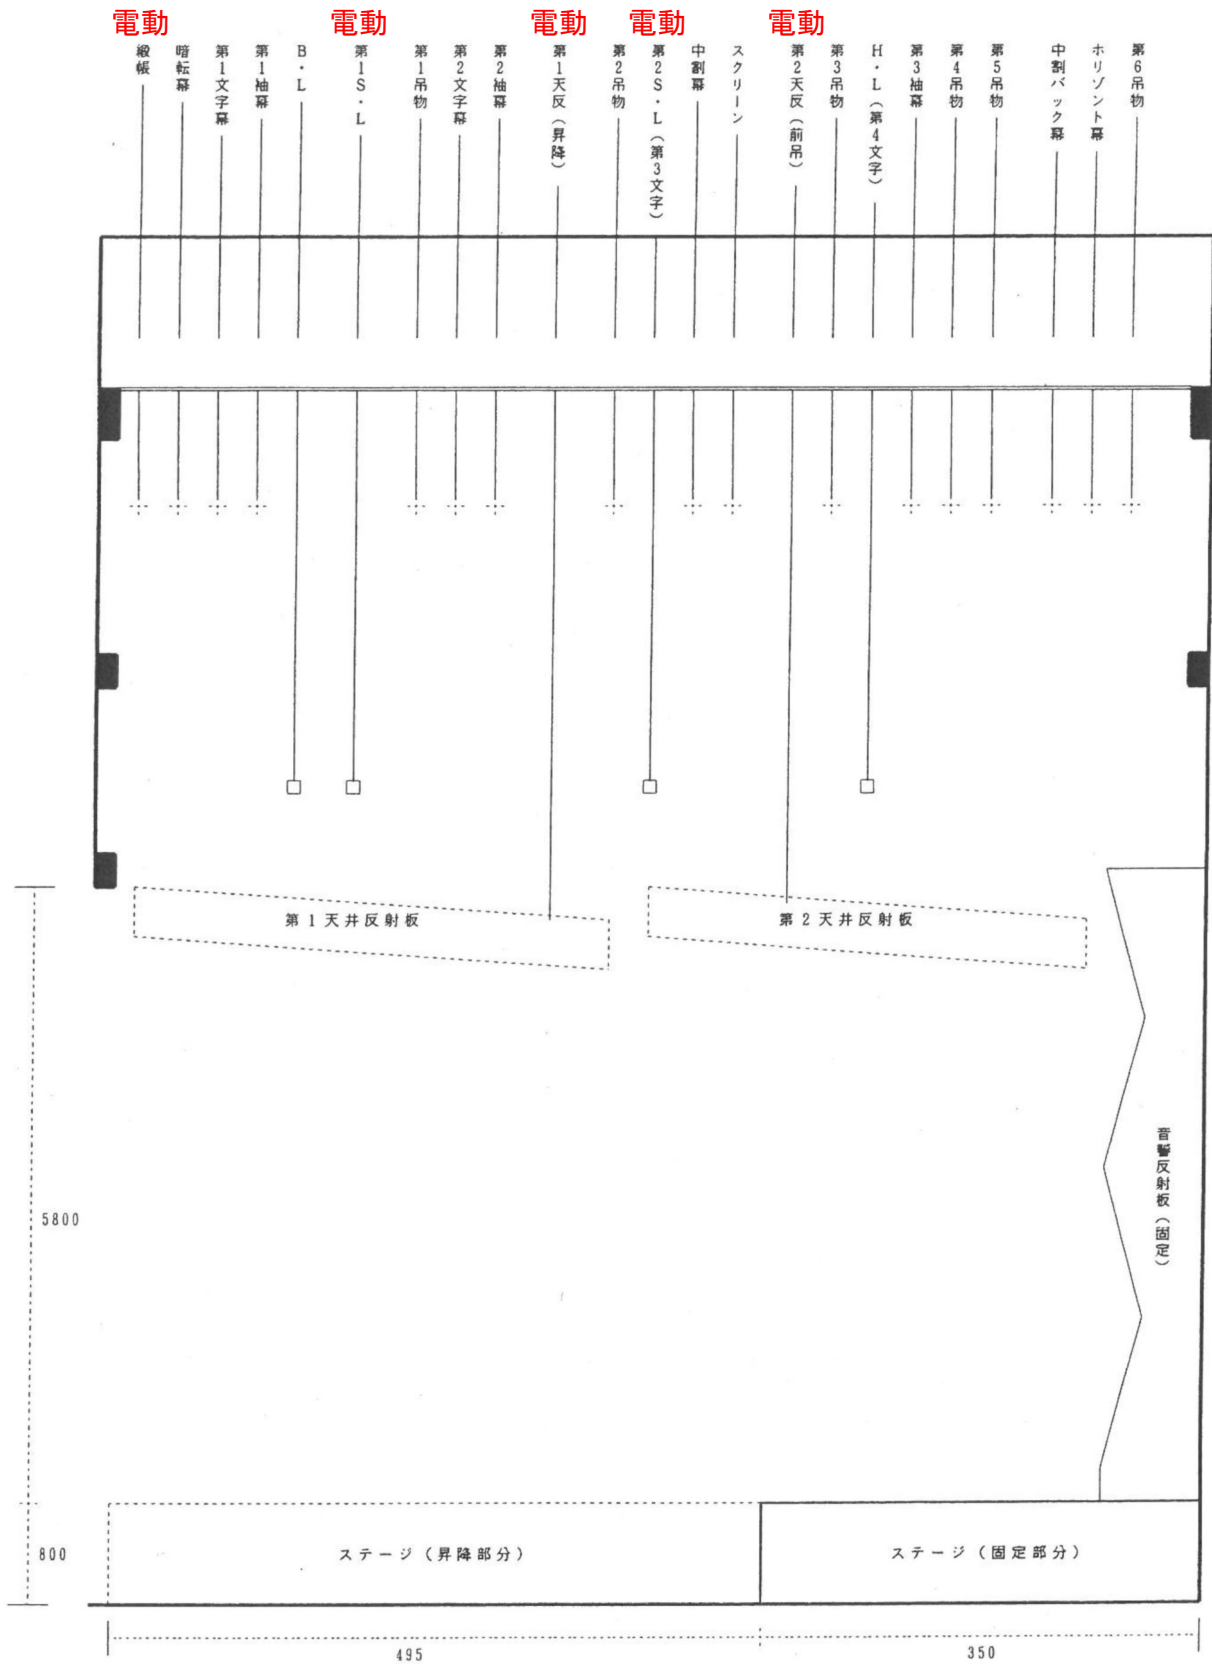

CL(前・後)、FS(上・下)は電動

「電動」記載以外はすべて手引きです。